


Экспликация основных зданий и сооружений

Номер по п/п	НАИМЕНОВАНИЕ	Примечание
1 - 14	9-ти эт. жилой дом	Проект
15	Встроенно-пристроенный магазин	Проект
16	Трансформаторная подстанция.	Сущ.
17	Трансформаторная подстанция.	Проект
18	Существующие жилые дома	Сущ.
19	Жилые дома (154 группа) Ранее запроектированные шифр 37/36-8-ЕЖК-2004	Сущ.
20	Парковка.	Проект
21	Площадки для детей дошкольного и мл. школьного возраста	Проект
22	Площадка для отдыха взрослых.	Проект
23	Площадка для занятий физкультурой.	Проект
24	Хозяйственная площадка.	Проект

Ситуационная схема

Роза ветров

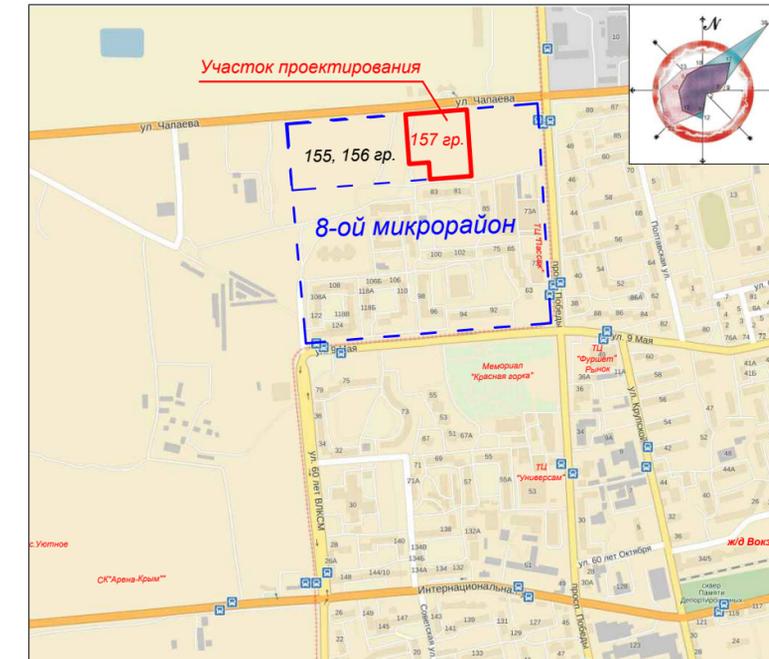

Технико-экономические показатели

Номер по п/п	Наименование показателя	Ед. изм.	Количество	Примечания
1.	Площадь участка	м ²	20 290	
2.	Площадь застройки.	м ²	6 274,25	
3.	Плотность застройки.	%	25,1	
4.	Площадь озеленения.	м ²	5 194,84	
5.	Коэффициент озеленения.	%	29,7	
6.	Площадь тротуаров, проездов, площадок.	м ² %	8 821,11	
7.	Количество квартир.	шт.	451	
8.	Площадь квартир.	м ²	28 876,12	
9.	Этажность.	эт.	9	
10.	Площадь предприятий соц.-культбыта.	м ²	381,33	

Условные обозначения:

- |—| - Граница участка благоустройства 157 группы.
- |—| - Граница участка благоустройства 156, 155 групп.
- Проезды, площадки.
- Проектируемые здания.
- Сущ. здания.
- Парковки.
- ↔ - Электроснабжение
- V— - Водопровод
- K— - Канализация

Примечание: данный чертёж разработан на топосъёмке УАиГ г.Евпатории.

Расчёт придомовых площадок

Номер по п/п	Номер по ГП	Наименование	Ед. изм.	Кол - во по проекту	По нормам ДБН 360-92** для жилья	Прим.
				157 гр.	157 гр.	
1.	21	Детские игровые площадки.	м ²	1633.1	1632.4	
2.	23	Физкультурные площадки.	м ²	468.2	466.4	
3.	24	Хозяйственные площадки.	м ²	697.9	699.6	
4.	22	Площадки отдыха взрослых.	м ²	235.9	233.2	

					37/36-10				
					Жилые дома со встроенно-пристроенными предприятиями торговли и общественного обслуживания по ул.60 лет ВЛКСМ - ул.Чапаева в 8-ом микрорайоне г.Евпатории.				
Изм.	Кол.	Лист	№ док.	Подпись	Дата				
Нач.ПКБ		Брузгин Ю.В.				157 группа жилых домов.	Стадия	Лист	Листов
Гл.инж.		Деревянко Ю.М.					ЭП		
Гл.архит.		Иванов О.В.							
Разраб.		Головки Е.А.				Генеральный план. М 1:1000. Ситуационная схема.	ПКБ ООО "ИССО" г.Евпатория		
Проверил		Иванов О.В.							

Чертежи разработаны в соответствии с действующими в Украине строительными нормами и правилами

Главный архитектор ПКБ

Иванов О.В.



Инд. № подл. Подпись и дата В зам. инв. №